

LEGENDA


- GRIGLIA RACCOLTA ACQUE
- RETE TUBAZIONE DI SCARICO

COMUNE DI SANTI COSMA E DAMIANO



LAVORI DI ADEGUAMENTO E MESSA IN SICUREZZA SP AUSENTE - F. BARACCA (TRATTO CAMPOMAGGIORE - SAN LORENZO) - I STRALCIO

ELABORATI GRAFICI

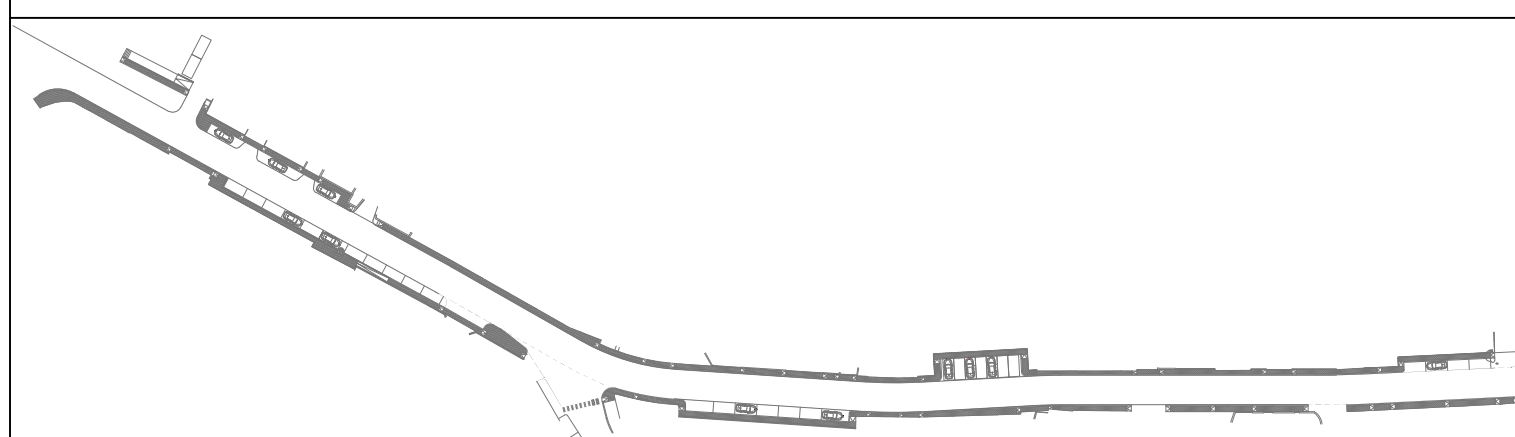

IL RICHIEDENTE

COMUNE DI SANTI COSMA E DAMIANO

I PROGETTISTI

Ing. FABIO MANUELLO

Ing. PIERPAOLO PETREZZELLI

QUANTITATIVE

RACCOLTA ACQUE PIOVANE

STATO
PROGETTO
APPROVATO

DATA
SETTEMBRE 2020

SCALA
1:200

FOGLIO
1/1

TAV.6/6