


Comune di
CORENO - AUSONIO
Provincia di Frosinone

Comune di
CASTELFORTE
Provincia di Latina

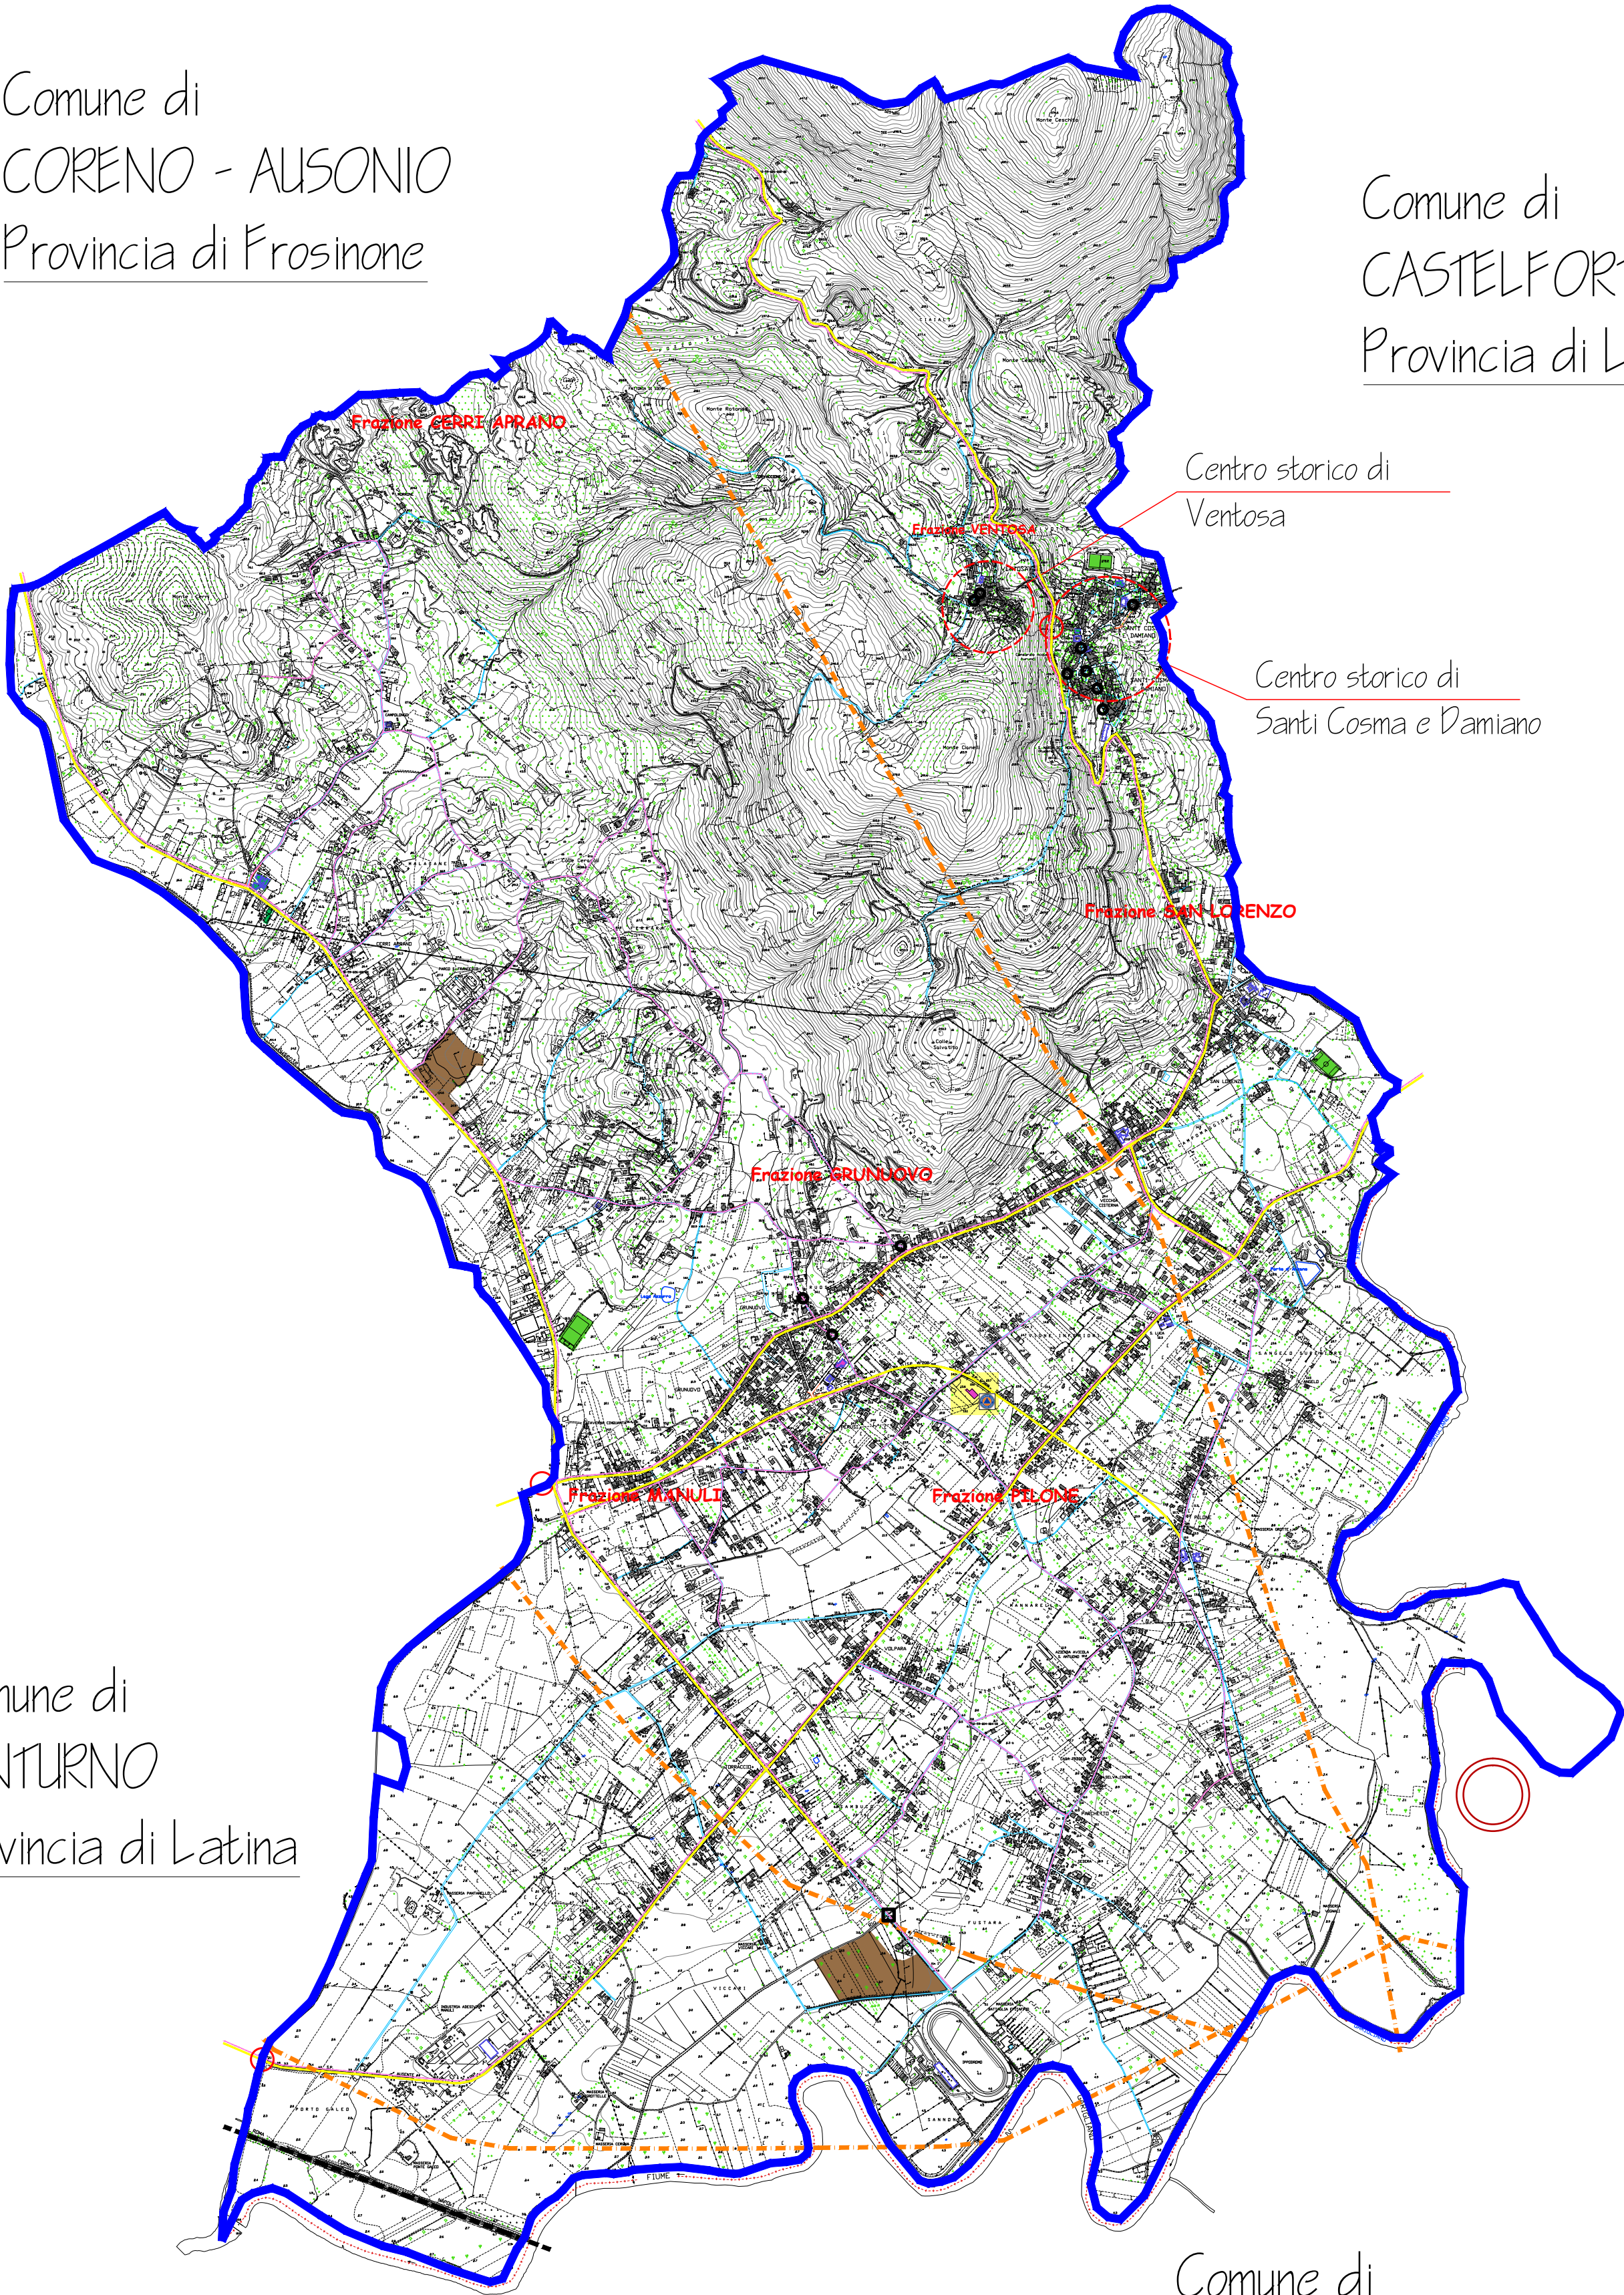

Comune di
MINTURNO
Provincia di Latina

Comune di
SESSA AURUNCA
Provincia di Caserta



Comune di Santi Cosma e Damiano
Medaglia d'oro al valor civile
Provincia di Latina


PROTEZIONE CIVILE

PIANO DI EMERGENZA COMUNALE

Sindaco: *Dott. Di Siena Vincenzo*
Delega a Protezione Civile: *Sig. Romanelli Bruno*
Polizia Municipale: *Sig. Ciavolella Enzo*
Settore Urbanistica: *Geom. Di Principe Pasquale*

Il presente Piano di Emergenza Comunale è stato approvato dal Consiglio Comunale con atto di Delibera n. 28 del 30/11/2016.

Pubblicato, ai sensi della DGR n.363/14, on line sul sito istituzionale del Comune in data 19/12/2016.

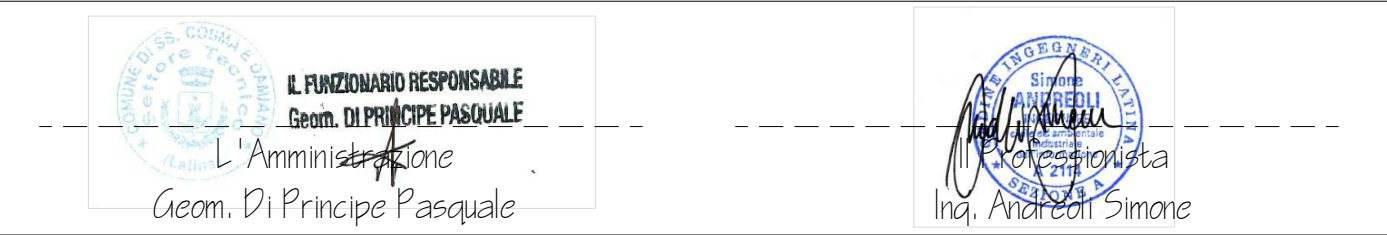

**Tav. 7 - CARTA DELLA CONDIZIONE
LIMITE DELL'EMERGENZA (CLE)**

Spazio riservato all'autorità competente:	Tav. n.	07
	Scala	1:10000
	Rev.	00
	Agg.	Marzo 2017

A norma di legge il presente disegno non potrà essere riprodotto né consegnato a terzi né utilizzato per scopi diversi da quello di destinazione senza l'autorizzazione scritta di questo studio tecnico che ne detiene la proprietà.

Comune di SANTI COSMA E DAMIANO
Provincia di Latina

DATI DI BASE
Codice ISTAT: 059026
Provincia: *Latina*
Elenco delle Frazioni del Comune: *Cerri Aprano, Grunovog, S. Lorenzo, Manuli, Pilone, Ventosa*
Estensione Territoriale: *31.61 Km^q*
Comuni confinanti: *Coreno-Ausonio (FR), Minturno (LT), Castelforte (LT), Sessa Aurunca (CE)*
Abitanti: *6954*
Densità abitanti: *220 ab./Km^q*

RIFERIMENTI COMUNALI
Sindaco: *Di Siena Vincenzo*
Indirizzo Municipio: **Comune di Santi Cosma e Damiano**
Largo Savoia 1
04020 Santi Cosma e Damiano LT
Sito istituzionale: www.comune.santicosmaedamiano.it
Telefono sede municipale: *0771.60781*
Email PEC: protocollo@pec.comune.santicosmaedamiano.it

LEGENDA

EDIFICI ED AREE CHE GARANTISCONO FUNZIONI STRATEGICHE:

- Edifici strategici ai fini di Protezione Civile
- Edifici rilevanti ai fini di Protezione Civile
- Centro Operativo Comunale C.O.C.
- Aree di Ammassamento Soccorritori
- Aree di Accoglienza o ricovero per la popolazione - TENDOPOLI
- Aree di Accoglienza o ricovero per la popolazione - STRUTTURE ACCOGLIENZA
- Aree di Accoglienza o ricovero per la popolazione - INSEDIAMENTI ABITATIVI DI EMERGENZA
- Aree di Accoglienza bestiame

LEGENDA

INFRASTRUTTURE DI ACCESSIBILITA' E CONNESSIONE:

- Limiti Comunali
- Individuazione Centro storico Comunale
- Individuazione Linea Ferroviaria
- Individuazione Strade di pertinenza Provinciale
- Individuazione Strade di pertinenza Comunale
- Individuazione ponti
- Individuazione strettoie
- Individuazione cavalcavia
- Individuazione Infrastrutture e servizi a rete - Alta Tensione
- Individuazione Infrastrutture e servizi a rete - Acquedotto

INDUSTRIE AD INCIDENTE RILEVANTE:

- Centrale Elettronucleare del Garigliano

AGGREGATI E UNITA' STRUTTURALI A RISCHIO INTERFERENZA CON LE INFRASTRUTTURE DI ACCESSIBILITA':