



Provincia di Latina

Piano di Zonizzazione Acustica



D.P.C.M. 01/03/91 - LEGGE QUADRO 26/10/95 n° 447
D.P.C.M. 14/11/97 - LEGGE REGIONALE 03/08/91 n°18



RIF. ELABORATO	ELABORATO	Ritorno Approvazione	DATA
TAV. 03 c	ZONIZZAZIONE		SETTEMBRE 2015
			SCALA: 1 : 5 000

PROGETTISTA Arch. Antonio di Mambro <small>Tecnico competente in ambito di urbanistica, art.100</small>	Collaboratori Ing. Michele Pettillo <small>Tecnico competente in ambito di urbanistica, art.100</small>
Arch. Stefania Falzone	

Tratteggio	Tipologia	Limiti di immissione dB(A)		Limiti di emissione dB(A)	
		diurni	notturni	diurni	notturni
	Ia- Aree protette (ospedali)				
	Ib- Aree protette (strutture scolastiche)	50	40	45	35
	Ic- Aree protette (aree verdi ed altro)				
	II aree prevalentemente residenziali	55	45	50	40
	III aree di tipo misto	60	50	55	45
	IV aree di intensa attività umana	65	55	60	50
	V aree prevalentemente industriali	70	60	65	55
	VI aree esclusivamente industriali	70	70	65	65
	Area di classe III destinata ad attività temporanee				
	Area di classe IV destinata ad attività temporanee				

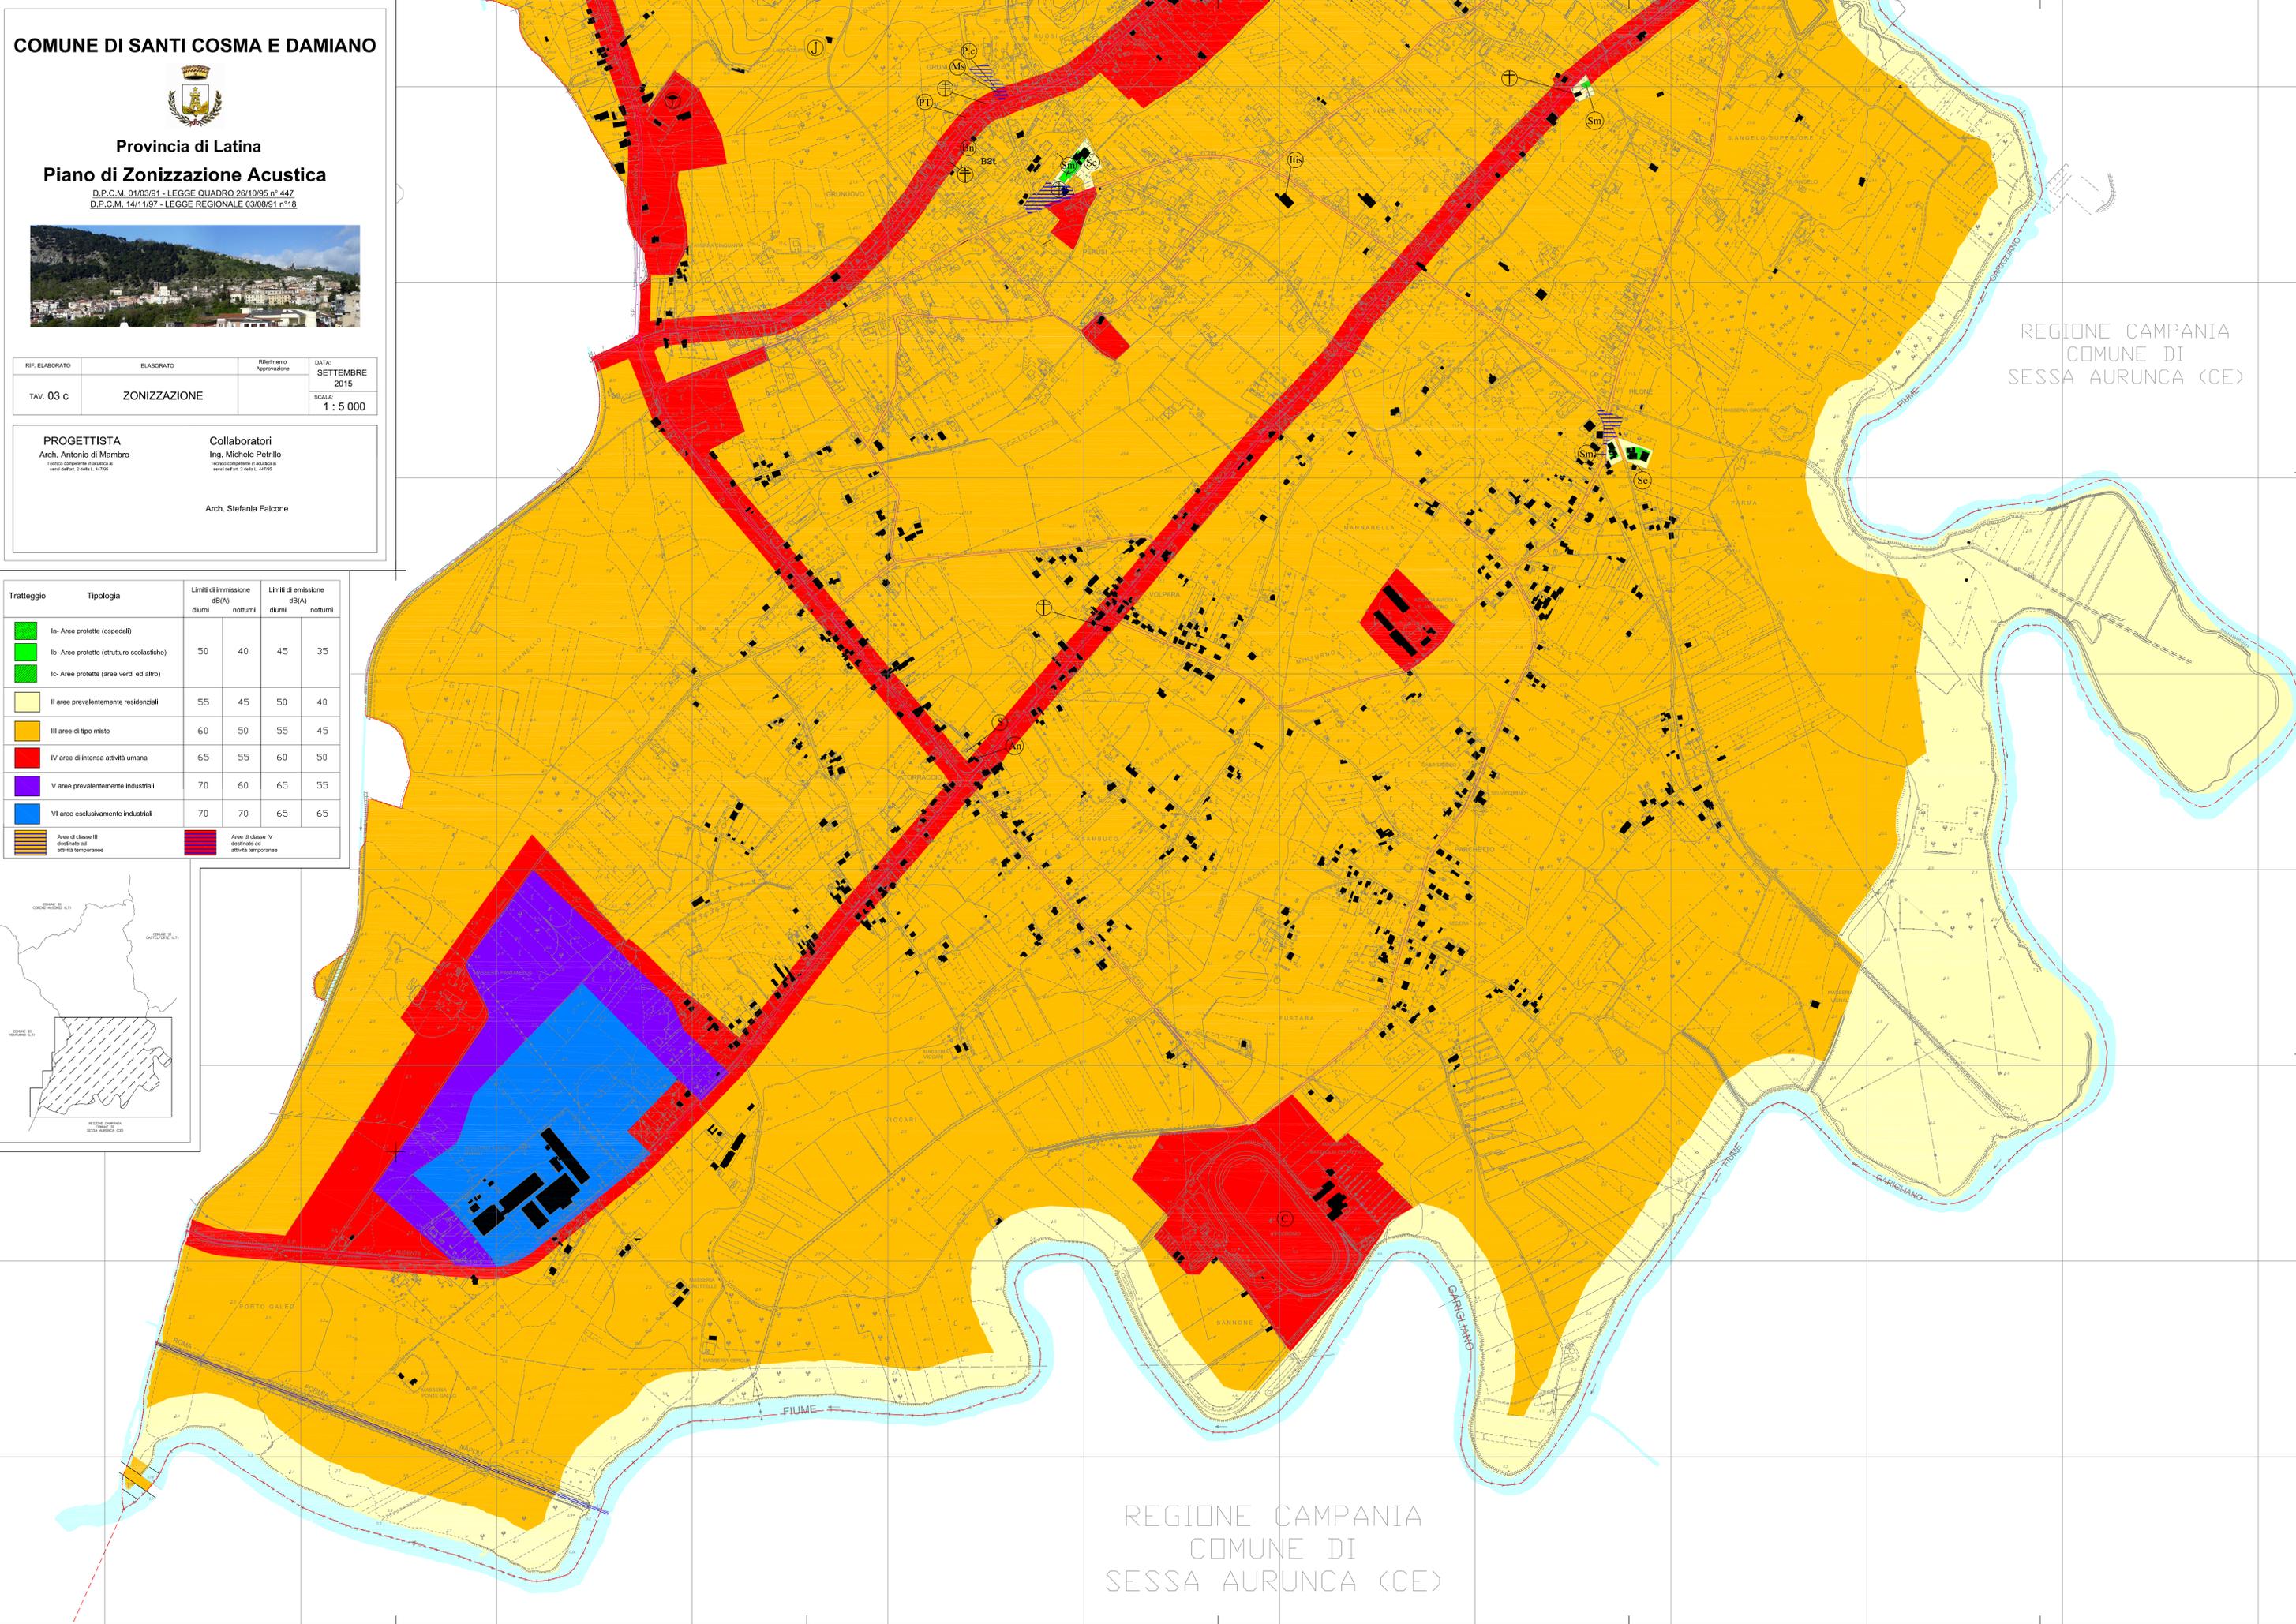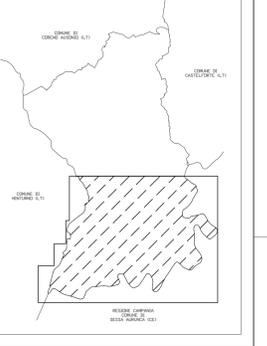

REGIONE CAMPANIA
COMUNE DI
SESSA AURUNCA (CE)

REGIONE CAMPANIA
COMUNE DI
SESSA AURUNCA (CE)