



LEGENDA

- PALO ENEL DA RIMOVERE E RIPROPOSIZIONE IN ALTRO PUNTO
- LAMPIONE N.A DA RIMOVERE
- NUOVA POSIZIONE LAMPIONE N.A
- CONTATORI DA RIMOVERE E RIPROPOSIZIONE IN ALTRO PUNTO
- POZZETTO DI DERIVAZIONE
- TRACCIATO LINEA ELETTRICA
- LAMPIONE NELLA NUOVA POSIZIONE

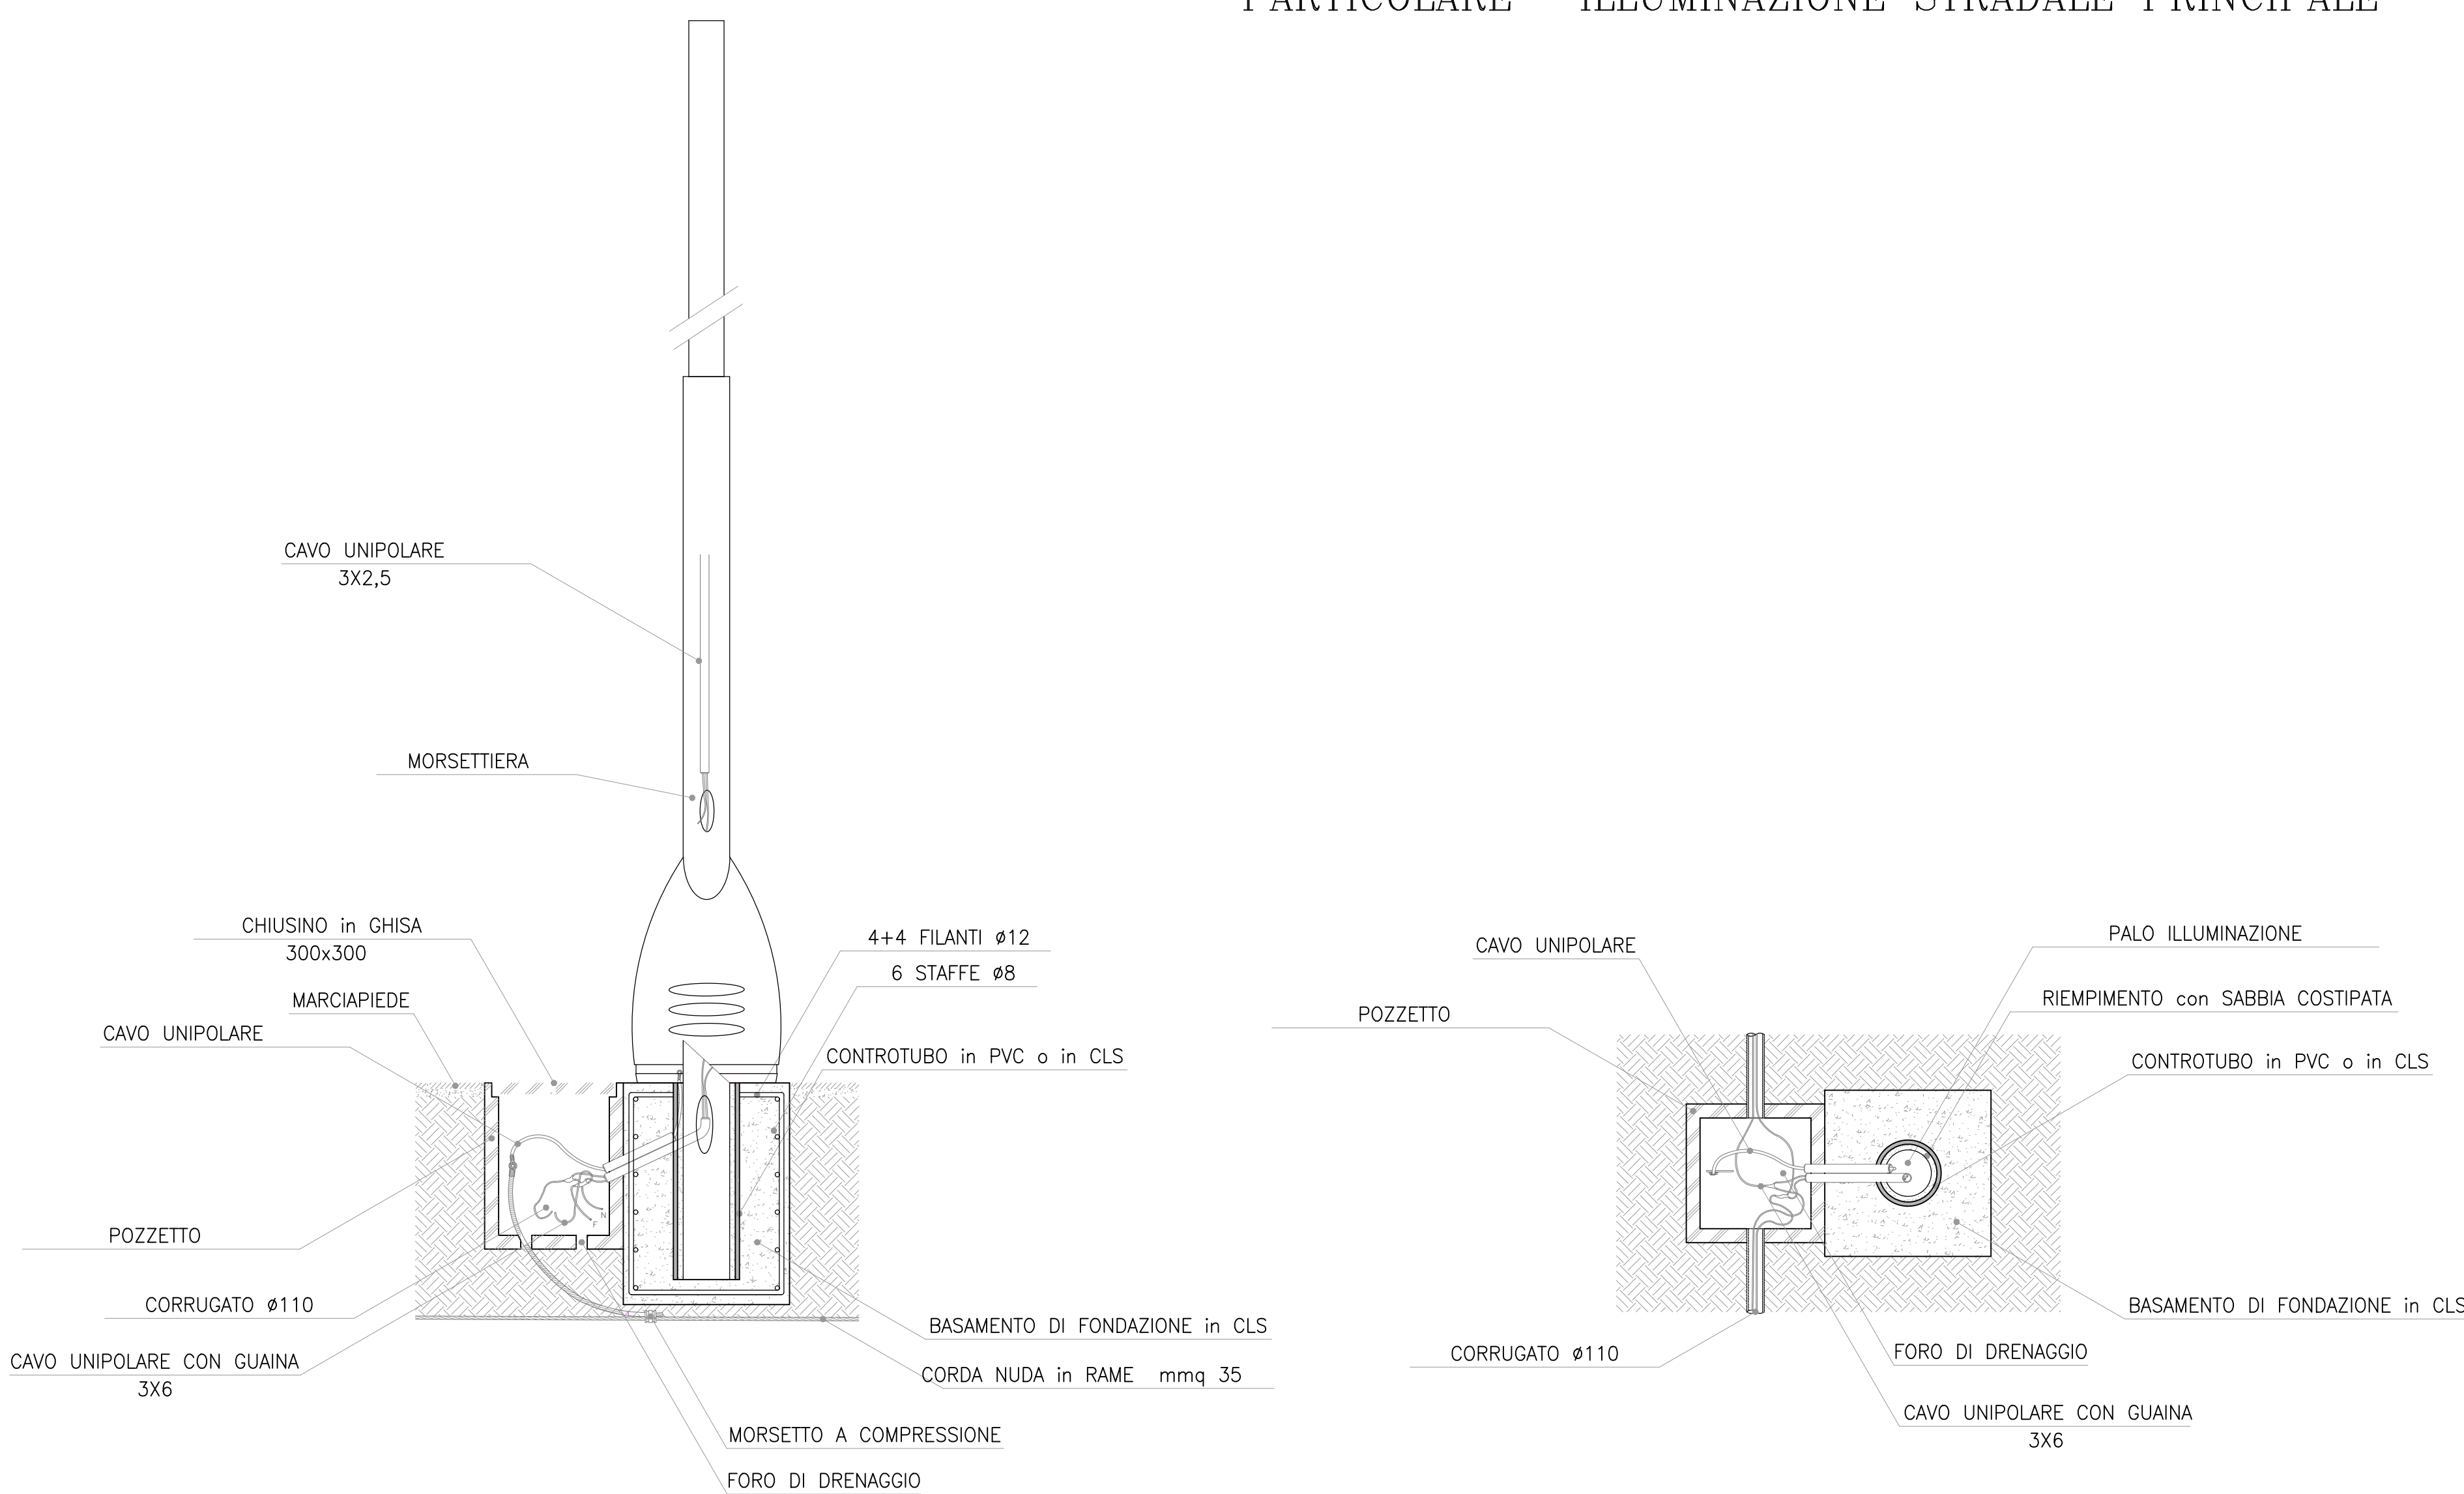

COMUNE DI SANTI COSMA E DAMIANO

 

LAVORI DI ADEGUAMENTO E MESSA IN SICUREZZA SP AUSENTE - F. BARACCA (TRATTO CAMPOMAGGIORE - SAN LORENZO) - I STRALCIO

ELABORATI GRAFICI

IL RICHIEDENTE
COMUNE DI SANTI COSMA E DAMIANO

I PROGETTISTI

Ing. FABIO LAMMELLO
Ing. FIORANZO PETREZZELLI

| | | | | |
|---------------------------|------|----------------|-----------|-----------|
| ELABORATO | | DATA | REVISIONE | REDAZIONE |
| IMPIANTO DI ILLUMINAZIONE | | | | |
| PROGETTATO | | | | |
| CORRETTO | | | | |
| DATA | | SETTEMBRE 2020 | | |
| REVISIONE | DATA | ASSIGNAMENTO | SCALA | VALORE |
| | | | | |
| | | | | |
| | | | | |